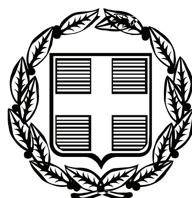


ΕΦΗΜΕΡΙΣ ΤΗΣ ΚΥΒΕΡΝΗΣΕΩΣ

ΤΗΣ ΕΛΛΗΝΙΚΗΣ ΔΗΜΟΚΡΑΤΙΑΣ

ΤΕΥΧΟΣ ΤΕΤΑΡΤΟ **Αρ. Φύλλου 164**

30 Απριλίου 2009

ΠΕΡΙΕΧΟΜΕΝΑ

ΑΠΟΦΑΣΕΙΣ

ΑΠΟΦΑΣΕΙΣ

Αριθμ. οικ.7355/7355 (1)

Κήρυξη ως αναδασωτέας έκτασης εμβαδού μηδέν κόμμα ενενήντα τριών (0,93) στρεμμάτων, στη θέση «Μονή Θεοτόκου», Δημ. Διαμερίσματος Λακώνων, Περιφ. Δήμου Παλαιοκαστριτών Ν. Κέρκυρας.

Ο ΓΕΝΙΚΟΣ ΓΡΑΜΜΑΤΕΑΣ ΠΕΡΙΦΕΡΕΙΑΣ
ΙΟΝΙΩΝ ΝΗΣΙΩΝ

Έχοντας υπόψη:

Τις διατάξεις:

1. Των άρθρων 117 παρ. 3 και 24 παρ. 1 του Συντάγματος.

2. Του ν. 3200/1955 περί διοικ/κης αποκέντρωσης όπως τροποποιήθηκε και συμπληρώθηκε μεταγενέστερα με το ν.δ. 532/1970.

3. Τον ν. 2503/30.5.1997 «Διοίκηση, οργάνωση, στελέχωση της Περιφέρειας κ.λπ.».

4. Του ν. 998/1979 «περί προστασίας των δασών κ.τ.λ.» και ειδικότερα:

α) του άρθρου 41 παρ. 1

β) του άρθρου 38 παρ. 1 όπως τροποποιήθηκαν μέχρι σήμερα.

5. Του ν. 3208/2003.

6. Τις διαταγές του Υπουργείου Γεωργίας:

α) 160417/1180/8.7.1980,

β) 182447/3049/24.9.1980.

7. Την υπ' αριθμ. οικ. 3029/8.3.2005 απόφαση Γ.Γ.Π.Ι.Ν με θέμα «Παράταση προθεσμίας κήρυξης εκτάσεων ως αναδασωτέων».

8. Την υπ' αριθμ. 6394/6394/30.3.2009 πρόταση της Δ/νσης Δασών Κέρκυρας σχετικά με την κήρυξη ως αναδασωτέας της αναφερόμενης στο θέμα έκτασης αποφασίζουμε:

Κηρύσσουμε ως αναδασωτέα την παραπάνω δασικού χαρακτήρα έκταση, εμβαδού μηδέν κόμμα ενενήντα τριών (0,93) στρεμμάτων. Η έκταση αυτή βρίσκεται στη θέση «Μονή Θεοτόκου», Δημ. Διαμερίσματος Λακώνων, Περιφ. Δήμου Παλαιοκαστριτών Ν. Κέρκυρας, απεικονίζεται με στοιχεία (1,2,3,...,12,13,1) στο προσαρτημένο στην παρούσα απόφαση μας Τοπογρ. Διάγραμμα και έχει όρια:

ΒΟΡΕΙΑ: Δασικού χαρακτήρα έκταση.

ΝΟΤΙΑ: Χώρος με οπωροκηπευτικά και δασικού χαρακτήρα έκταση.

ΑΝΑΤΟΛΙΚΑ: Ελαιόκτημα.

ΔΥΤΙΚΑ: Δασικού χαρακτήρα έκταση και θάλασσα.

Σκοποί της κήρυξης της ανωτέρω έκτασης ως αναδασωτέας είναι η διατήρηση του δασικού χαρακτήρα αυτής, ο αποκλεισμός διάθεσης της για άλλη χρήση και η αποκατάσταση της καταστραφείσας, από παράνομη αποψίλωση, δασικής βλάστησης, αποτελούμενης από κυπαρίσσι, σχοίνο, πουρνάρι, κουμαριά και αγριελιά, η οποία έγινε σε ανύποπτο χρονικό διάστημα και διαπιστώθηκε στις 17.3.2009.

Η απόφαση αυτή να δημοσιευθεί στην Εφημερίδα της Κυβερνήσεως.

Κέρκυρα, 6 Απριλίου 2009

Ο Γενικός Γραμματέας Περιφέρειας
ΣΩΤΗΡΙΟΣ ΒΟΣΔΟΥ

ΤΟΠΟΓΡΑΦΙΚΟ ΔΙΑΓΡΑΜΜΑ

Αναδασωτέας έκτασης, συνολικού εμβαδού 0,93 στρεμ.,
στη θέση "Μονή Θεοτόκου" ,Δ.Δ. Λάκώνων, Δήμου Παλαιοκαστριτών Ν. Κέρκυρας.
Κλίμακα 1:200

4399780
4399760
4399740
4399720
130960
130980
131000
131020

Δασικού χαρακτήρα έκταση
Δασικού χαρακτήρα έκταση και πέραν αυτής θάλασσα
Ελαιόκτημα
Οπωροκηπευτικά και Δασικού χαρακτήρα έκταση

Το παρόν ανήκει στη με αριθμό οικ.7355/7355/6-4-09 απόφαση του Γ.Γ.Π.Ι.Ν.

Θέση έκτασης που κηρύσσεται ως αναδασωτέα

ΥΠΟΜΝΗΜΑ

Εμβαδόν Α (1,2,3,..., 12,13,1) = 0,93 στρ.

Οι συντεταγμένες του καννάβου αναφέρονται στο γεωδαιτικό σύστημα αναφοράς ΕΓΣΑ '87

ΧΑΡΤΗΣ ΠΡΟΣΑΝΑΤΟΛΙΣΜΟΥ

ΚΛΙΜΑΚΑ 1:20000

Παλαιοκαστρίτσα
Μ. Θεοτόκου
Αγ. Σπυρίδων
Ν. ΣΚΙΑΛΟΥΔΙ
Όρμος Αγ. Σπυρίδωνος
Όρμος Αλίπα
Ακ. Κα

ΑΚΡΙΒΕΣ ΑΝΤΙΓΡΑΦΟ
7/4/09
Ο Αναπλ. Γραμματέας
ΕΛΛΗΝΙΚΗ ΔΗΜΟΚΡΑΤΙΑ ΠΕΡΙΦΕΡΕΙΑ ΙΟΝΙΩΝ ΝΗΣΩΝ
ΣΑΛΜΑ ΑΝΝΑ
ΔΑΣΟΠΟΝΟΣ

ΚΕΡΚΥΡΑ, 20-03-2009
Η ΣΥΝΤΑΚΤΡΙΑ

ΣΑΛΜΑ ΑΝΝΑ
ΔΑΣΟΠΟΝΟΣ

ΚΕΡΚΥΡΑ, 20-03-2009
Η ΣΥΝΤΑΚΤΡΙΑ

ΣΤΑΜΑΤΗ ΑΝΔΡΙΑΝΑ
ΤΟΠΟΓΡΑΦΟΣ

ΚΕΡΚΥΡΑ, 31-03-2009
Ο Δ/ΝΤΗΣ ΔΑΣΩΝ Ν. ΚΕΡΚΥΡΑΣ

ΒΑΣΙΛΑΣ ΙΩΑΝΝΗΣ
ΔΑΣΟΛΟΓΟΣ

ΚΕΡΚΥΡΑ, 06-04-2009
Ο ΓΕΝΙΚΟΣ ΓΡΑΜΜΑΤΕΑΣ
ΠΕΡΙΦΕΡΕΙΑΣ ΙΟΝΙΩΝ ΝΗΣΩΝ

ΣΩΤΗΡΙΟΣ ΒΟΣΔΟΥ

ΕΘΝΙΚΟ ΤΥΠΟΓΡΑΦΕΙΟ
Για τεχνικούς λόγους στο σχεδιάγραμμα, έγινε σμίκρυνση, κατά ποσοστό 54%

Αριθμ. 10645/6802 (2)

Καθορισμός ορίων αιγιαλού, παραλίας στη θέση «Τρία Λαγκόνια», Δήμου Ποσειδωνίας, νήσου Σύρου.

Ο ΓΕΝΙΚΟΣ ΓΡΑΜΜΑΤΕΑΣ ΠΕΡΙΦΕΡΕΙΑΣ ΝΟΤΙΟΥ ΑΙΓΑΙΟΥ

Έχοντας υπόψη:

1. Τις διατάξεις του άρθρου 3, 4, 5 και 6 ν. 2971/2001 (ΦΕΚ 285/τ.Α/19.12.2001) «περί αιγιαλού και παραλίας».

2. Τις διατάξεις του άρθρου 1 του ν.δ. 439/1970 «περί συμπληρώσεως των διατάξεων περί αιγιαλού».

3. Τις διατάξεις του άρθρου 5 του ν. 3200/1955 «περί διοικητικής αποκέντρωσης», όπως αυτές τροποποιήθηκαν και ισχύουν σήμερα.

4. Τις διατάξεις του άρθρου 19 παράγρ. 5 ν. 2344/1995, του άρθρου 52 παρ. 6 ν. 2218/1994, του άρθρου 4 παρ. 7 του ν. 2240/1994, δυνάμει των οποίων αρμοδιότητες του Υπουργείου Οικονομικών που είχαν μεταβιβασθεί στους Νομάρχες, ανήκουν στον Περιφερειακό Δ/ντή, σε συνδυασμό με αυτές του άρθρου 14 παρ. 2 του ν. 2399/1996 με τις οποίες προβλέπεται η κατάργηση των θέσεων των Περ/κών Δ/ντών, οι αρμοδιότητες πλέον του οποίου περιήλθαν στο Γενικό Γραμματέα της Περιφέρειας και ασκούνται από τον αναπληρωτή Περ/κό Δ/ντή.

5. Τις διατάξεις του τετάρτου εδαφίου της παρ. 2 του άρθρου 1 και της παρ. 6 του ιδίου άρθρου του ν. 2503/1997 «Διοίκηση, οργάνωση, στελέχωση της Περιφέρειας, ρύθμιση θεμάτων για την Τοπική Αυτοδιοίκηση και άλλες διατάξεις» (ΦΕΚ 107/Α), σύμφωνα με τις οποίες οι Περιφερειακές Υπηρεσίες του Υπουργείου Οικονομικών, που συγκροτούσαν την Περιφερειακή Διοίκηση του Νομού ή της Νομαρχίας, δεν υπήχθησαν στην ενιαία οργανική μονάδα της Περιφέρειας, ούτε καταργήθηκαν αλλά αποτελούν από 1.9.1997, Υπηρεσίες του Υπουργείου Οικονομικών.

6. Το υπ' αριθμ. 28979/31.7.1997 έγγραφο της Δ/νσης Διοίκησης του Υπουργείου Εσωτερικών, Δημ. Διοίκησης και Αποκέντρωσης, σύμφωνα με το οποίο οι αρμοδιότητες του Γενικού Γραμματέα της Περιφέρειας σε θέματα Υπηρεσιών του Υπουργείου Οικονομικών, μεταφέρονται από 1.9.1997 στον Υπουργό Οικονομικών.

7. Τον ν. 3220/2004, «Μέτρα αναπτυξιακής και κοινωνικής πολιτικής-αντικειμενοποίηση του φορολογικού ελέγχου κ.α διατάξεις (ΦΕΚ 15/Α/28.1.2004).

8. Την υπ' αριθμ. 1030067/296/Α006/7.4.2004, εγκύκλιο, της Δ/νσης Οργάνωσης του Υπουργείου Οικονομίας και Οικονομικών.

9. Την υπ' αριθμ. 1666/Δ10 ε 89/13.1.2009 (ΦΕΚ 40/Β/16.1.2009) κοινή απόφαση του Πρωθυπουργού και του Υπουργού Οικονομίας και Οικονομικών, οι οποίες αφορούν αρμοδιότητες, που μεταβιβάζονται κατά των ανωτέρω, στους Υφυπουργούς Οικονομίας και Οικονομικών.

10. Την από 20.2.2008 έκθεση της επιτροπής καθορισμού των ορίων αιγιαλού, παραλίας, στην περιοχή «Τρία Λαγκόνια», Δήμου Ποσειδωνίας, νήσου Σύρου και το από Ιούλιο του 2007 τοπογραφικό, υψομετρικό και κτηματολογικό, διάγραμμα, εξαρτημένο από το κρατικό δίκτυο, (ΕΓΣΑ 87), κλίμακας 1:500, το οποίο συντάχθηκε από τον Τοπογράφο Μηχανικό Νικόλαο Ζαννή, σε μία πινακίδα, ελέγχθηκε για την ακρίβεια της αποτύπωσης στις 20.2.2008 από τον Θεόδωρο Κιουπίδη, Τεχνολόγο Τοπογράφο Μηχανικό της Κτηματικής Υπηρεσίας Ν. Κυκλάδων και θεωρήθηκε την ίδια ημερομηνία, από την Γεωργία Γιαντσελίδου, Προϊσταμένη της Κτηματικής Υπηρεσίας Ν. Κυκλάδων.

11. Το υπ' αριθμ. 544.5/49/09/26.1.2009 έγγραφο του Γενικού Επιτελείου Ναυτικού, αποφασίζουμε:

Επικυρώνουμε την από 20.2.2008 έκθεση της κατά το άρθρο 3 του ν. 2971/2001 αρμόδιας επιτροπής για τον καθορισμό των ορίων αιγιαλού και παραλίας στη θέση «Τρία Λαγκόνια», Δήμου Ποσειδωνίας, νήσου Σύρου, καθώς επίσης και το από Ιούλιο του 2007 τοπογραφικό, υψομετρικό και κτηματολογικό, διάγραμμα, εξαρτημένο από το κρατικό δίκτυο (ΕΓΣΑ 87) κλίμακας 1:500, το οποίο συντάχθηκε από τον Τοπογράφο Μηχανικό Νικόλαο Ζαννή, σε μία πινακίδα, ελέγχθηκε ως προς την ακρίβεια της αποτύπωσης στις 20.2.2008, από το Θεόδωρο Κιουπίδη, Τεχνολόγο Τοπογράφο Μηχανικό της Κτηματικής Υπηρεσίας Ν. Κυκλάδων και θεωρήθηκε την ίδια ημερομηνία από την Γεωργία Γιαντσελίδου, Προϊσταμένη της Κτηματικής Υπηρεσίας Ν. Κυκλάδων.

Στο τοπογραφικό αυτό διάγραμμα καθορίστηκε

α) Η οριογραμμή του αιγιαλού με κόκκινη συνεχή πολυγωνική γραμμή και στοιχεία 1=Α20, 2, 3, ... 16, 17, 18=24.

β) Η οριογραμμή της παραλίας με κίτρινη συνεχή πολυγωνική γραμμή και με στοιχεία Ρ20, 1΄, 2΄, 3΄, ... 16΄, 17΄, 18΄, 24΄.

Αποφαινόμαστε, ότι δεν υφίσταται παλαιός αιγιαλός.

Η ζώνη παραλίας έχει πλάτος 10 μ. διότι διαφορετικά δεν εξυπηρετούνται οι σκοποί του άρθρου 1 παρ. 2 του ν. 2971/2001.

Δεν εξαιρούνται τα κτίσματα (ξερολιθιές), που βρίσκονται στη ζώνη παραλίας.

Η απόφαση αυτή, με την έκθεση της επιτροπής και το τοπογραφικό διάγραμμα, να δημοσιευθούν στην Εφημερίδα της Κυβερνήσεως.

Ερμούπολη, 13 Απριλίου 2009

Ο Γενικός Γραμματέας Περιφέρειας
ΧΑΡΑΛΑΜΠΟΣ ΚΟΚΚΙΝΟΣ

ΕΚΘΕΣΗ
ΕΠΙΤΡΟΠΗΣ ΚΑΘΟΡΙΣΜΟΥ ΤΩΝ ΟΡΙΩΝ ΤΟΥ ΑΙΓΙΑΛΟΥ
(Άρθρο 3 ν. 2971/19.12.2001)

Για τον καθορισμό των ορίων του αιγιαλού που γίνεται για πρώτη φορά στη θέση «ΤΡΙΑ ΛΑΓΚΟΝΙΑ», Δήμου Ποσειδωνίας, νήσου Σύρου.

Στην Σύρο, σήμερα 20.2.2008, οι υπογεγραμμένοι:

1. ΓΕΩΡΓΙΑ ΓΙΑΝΤΣΕΛΙΔΟΥ, Προϊσταμένη της Κτηματικής Υπηρεσίας του Νομού Κυκλάδων, ως πρόεδρος,

2. ΘΕΟΔΩΡΟΣ ΚΙΟΥΠΙΔΗΣ, Τεχν. Τοπογράφος Μηχανικός, της Κτηματικής Υπηρεσίας Ν. Κυκλάδων, ως μέλος,

3. ΜΑΝΩΛΑΚΟΣ ΛΕΩΝΙΔΑΣ, Λιμενάρχης Σύρου, ως μέλος.

Γραμματέας της επιτροπής είναι η Αγγελική Ψιλλοπούλου, υπάλληλος της Κτηματικής Υπηρεσίας Ν. Κυκλάδων.

ΤΑ ΜΕΛΗ ΤΗΣ ΕΠΙΤΡΟΠΗΣ

1. Διευθυντής της Διεύθυνσης Πολεοδομίας Νομαρχιακής Αυτοδιοίκησης Ν. Κυκλάδων και

2. Διευθυντής Χωροταξίας και Περιβάλλοντος της Γενικής Γραμματείας Περιφέρειας Ν. Αιγαίου,

αν και προσκλήθηκαν με την υπ' αριθμ. οικ. 414/15.2.2008, πρόσκληση του Προέδρου της επιτροπής, δεν παρευρέθηκαν, αποτελούντες την επιτροπή καθορισμού των ορίων του αιγιαλού δυνάμει του άρθρου 3 του ν. 2971/19.12 «περί αιγιαλού και παραλίας», σε συνδυασμό με την 6806/2007 απόφαση του Γενικού Γραμματέα Περιφέρειας Ν. Αιγαίου, μεταβήκαμε επί τόπου στην προαναφερθείσα περιοχή και

Λαβόντες υπόψη:

1. Την από 3.8.2007 αίτηση του Νικολάου Ζαννή για το καθορισμό των ορίων του αιγιαλού στην εν λόγω θέση.

2. Το τοπογραφικό, υψομετρικό και κτηματολογικό διάγραμμα, εξαρτημένο από το κρατικό τριγωνομετρικό δίκτυο (ΕΓΣΑ 87), το οποίο συντάχθηκε τον Ιούλιο του 2007 από τον Νικόλαο Ζαννή, Τοπογράφο Μηχ/κό σε μία πινακίδα σε κλίμακα 1:500, ελέγχθηκε επιτόπου για την ακρίβεια της αποτύπωσης την 20.2.2008 από τον Θεόδωρο Κιουπίδη, τεχνολόγο τοπογράφο μηχανικό της Κτηματικής Υπηρεσίας Ν. Κυκλάδων και θεωρήθηκε την ίδια ημερομηνία από την Γεωργία Γιαντσελίδου, προϊσταμένη της Κτηματικής Υπηρεσίας Ν. Κυκλάδων.

3. Τις διατάξεις του ν. 2971/2001 «Αιγιαλός, παραλία και άλλες διατάξεις» όπως αυτός ισχύει και τον ν. 1337/1983 καθώς και την προς αυτόν σχετική Δικαστηριακή και Διοικητική Νομολογία.

4. Την από την επιτόπια μετάβαση σχηματισθείσα αντίληψη περί του πλάτους της βρεχόμενης ζώνης της ξηράς καθώς και τα στοιχεία καθορισμού αιγιαλού και παραλίας που προβλέπονται από το άρθρο 9 του ν. 2971/2001 και ειδικότερα:

Α) Τη γεωμορφολογία του εδάφους για την οποία αναλυτικά αναφέρεται ότι:

1. Πρόκειται για βραχώδη ακτή με ανώμαλα πρανή και ύψη στέψης, που κυμαίνονται γύρω στα 5-10 μ. Ανάμεσα στα βραχώδη πρανή παρεμβάλλονται δύο μικρές (μήκους 20-30 μ.) αμμώδεις παραλίες.

2. Της ακτής συνέχονται εκτάσεις λοφώδεις-ημιβραχώδεις, εκτός σχεδίου και αδόμητες.

3. Η βλάστηση της περιοχής είναι φυσική και αποτελείται από φρύγανα, βρύα κ.λπ.

4. Η περιοχή προσβάλλεται από ανέμους Νοτίων και Νοτιοανατολικών διευθύνσεων και έχει μεγάλο ανάπτυγμα πελάγους μόνο προς αυτές τις διευθύνσεις, ενώ προστατεύεται από όλες τις άλλες.

5. Ο πυθμένας είναι μικτής μορφής και αβαθής κοντά στην ακτή.

6. Δεν εντοπίστηκαν στην παράκτια περιοχή άλλοι φυσικοί πόροι.

8. Υπάρχει πρόταση (ΣΧΟΑΠ, η οποία δεν έχει θεσμοθετηθεί) χωροταξικών κατευθύνσεων και χρήσεων γης που επηρεάζουν όλη την περιοχή του Δήμου Ποσειδωνίας.

9. Τη μη ύπαρξη καταγεγραμμένων δημοσίων κτημάτων κάθε κατηγορίας που βρίσκονται σε άμεση γειτνίαση με την παράκτια ζώνη.

10. Στην περιοχή υπάρχει Κτηματολόγιο.

11. Την μη ύπαρξη ευπαθών οικοσυστημάτων και προστατευόμενων περιοχών, αποφασίζουμε:

1. Καθορίζουμε επί του ανωτέρω τοπογραφικού διαγράμματος:

α) Την οριογραμμή του αιγιαλού με κόκκινη συνεχή πολυγωνική γραμμή και στοιχεία, 1=Α20, 2, 3, ... 16, 17, 18=24.

β) Την οριογραμμή της παραλίας με κίτρινη συνεχή πολυγωνική γραμμή και στοιχεία Ρ20, 1΄, 2΄, 3΄, ..., 16΄, 17΄, 18΄, 24΄.

γ) Αποφαινόμαστε ότι δεν υφίσταται παλαιός αιγιαλός.

2. Η ζώνη παραλίας έχει πλάτος 10 μ. διότι διαφορετικά δεν εξυπηρετούνται οι σκοποί του άρθρου 1 παρ. 2 του ν. 2971/2001.


4. Δεν εξαιρούνται τα κτίσματα, (ξερολιθιές), που βρίσκονται στη ζώνη παραλίας.

Η Επιτροπή

Η Πρόεδρος — Τα Μέλη

ΓΕΩΡΓΙΑ ΓΙΑΝΤΣΕΛΙΔΟΥ — ΘΕΟΔΩΡΟΣ ΚΙΟΥΠΙΔΗΣ

ΛΕΩΝΙΔΑΣ ΜΑΝΩΛΑΚΟΣ

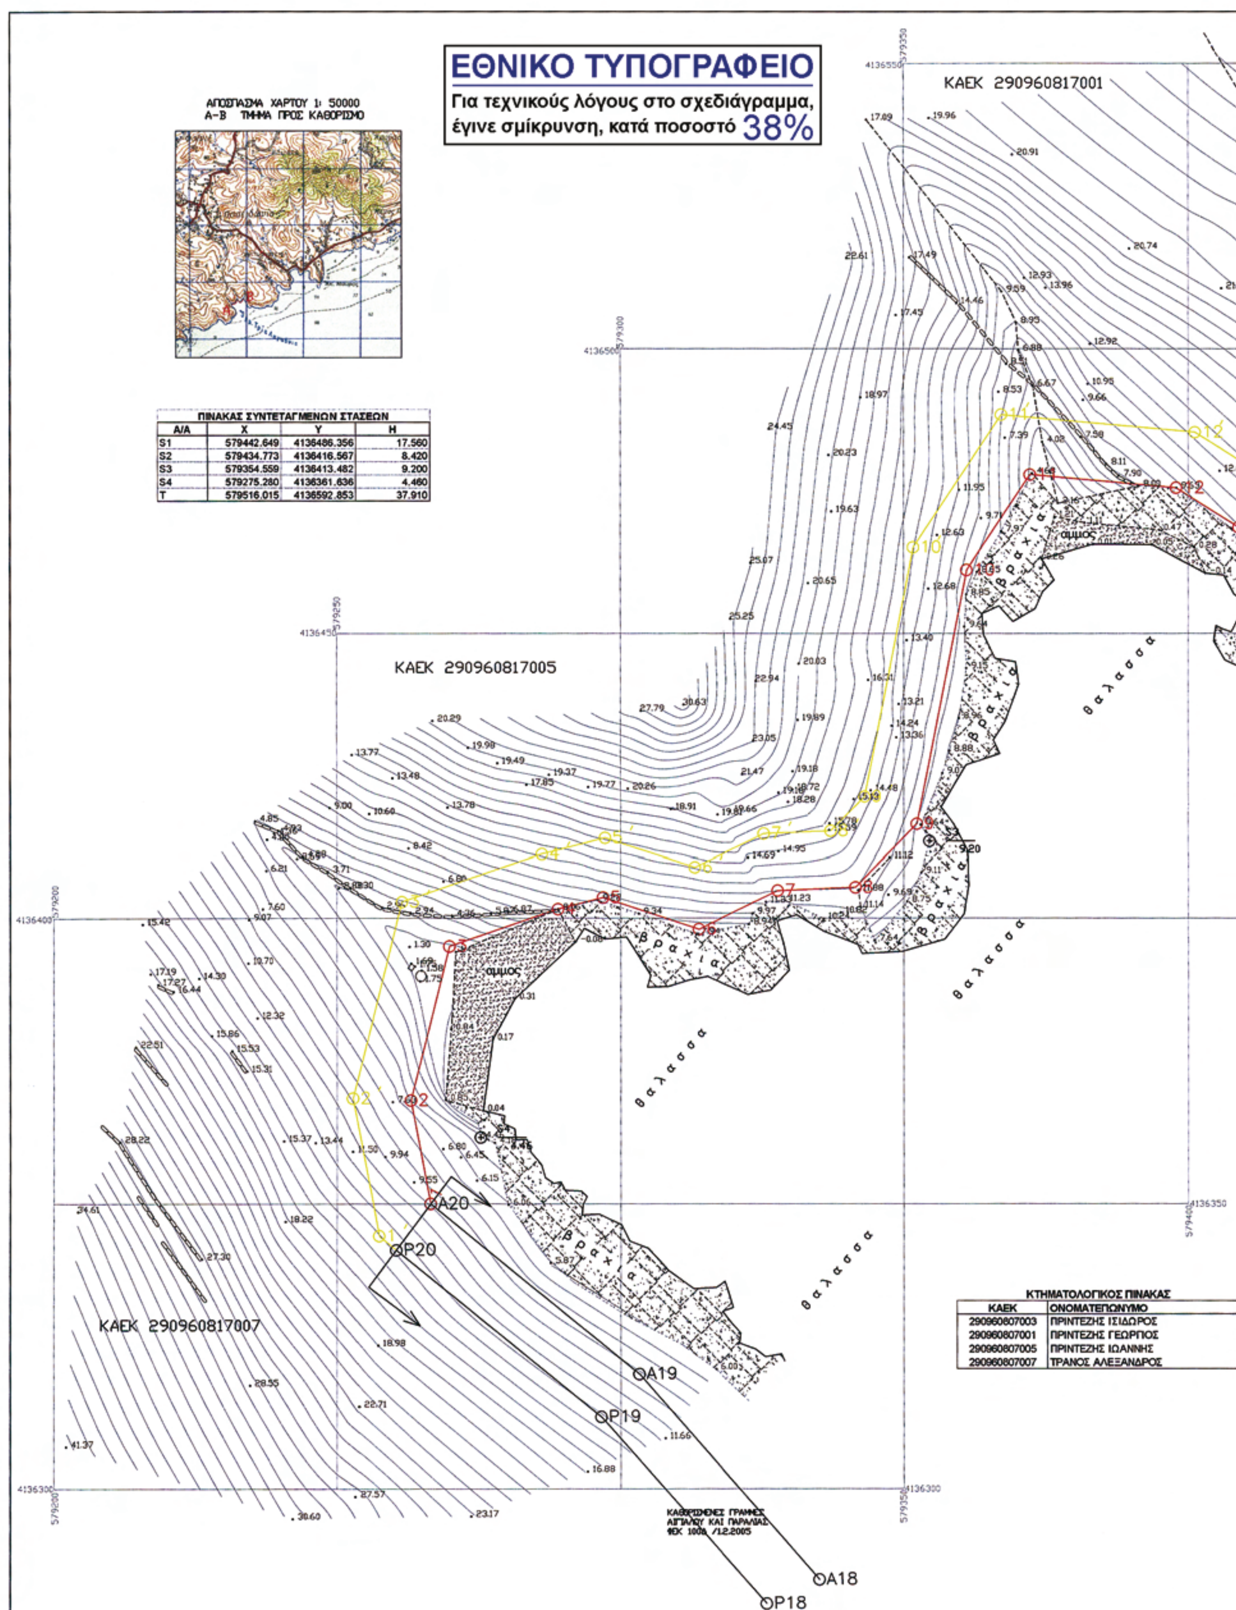


ΠΙΝΑΚΑΣ ΣΥΝΤΕΤΑΓΜΕΝΩΝ ΣΤΑΣΕΩΝ

Α/Α	X	Y	H
S1	579442.649	4136486.356	17.560
S2	579434.773	4136416.567	8.420
S3	579354.559	4136413.482	9.200
S4	579275.280	4136361.636	4.460
T	579516.015	4136592.853	37.910

ΚΤΗΜΑΤΟΛΟΓΙΚΟΣ ΠΙΝΑΚΑΣ

ΚΑΕΚ	ΟΝΟΜΑΤΕΠΩΝΥΜΟ
290960807003	ΠΡΙΝΤΕΖΗΣ ΙΣΙΔΩΡΟΣ
290960807001	ΠΡΙΝΤΕΖΗΣ ΓΕΩΡΓΙΟΣ
290960807005	ΠΡΙΝΤΕΖΗΣ ΙΩΑΝΝΗΣ
290960807007	ΤΡΑΝΟΣ ΑΛΕΞΑΝΔΡΟΣ

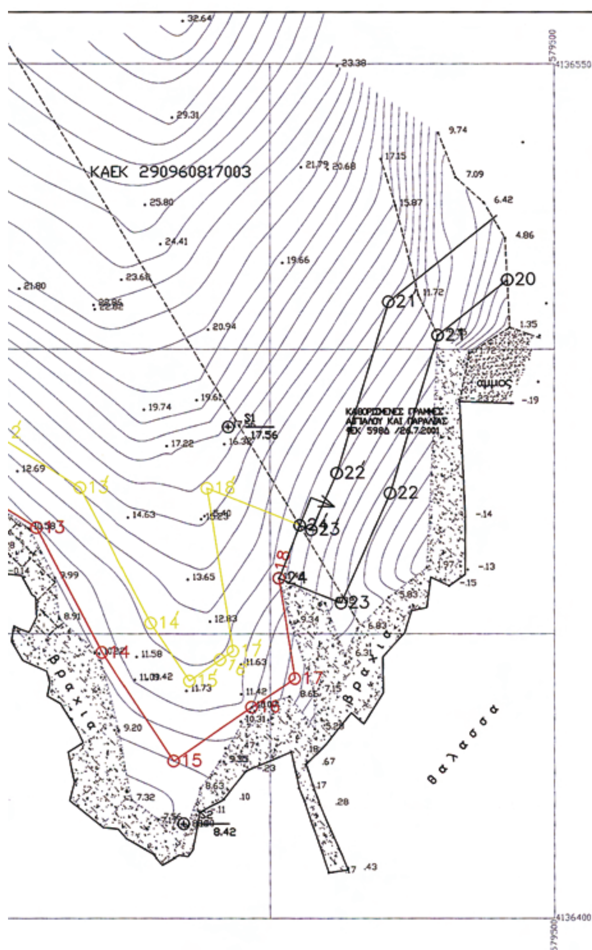



350

ΥΠΟΜΝΗΜΑ ΕΠΙΤΡΟΠΗΣ

1. ΤΟ ΠΑΡΟΝ ΤΟΠΟΓΡΑΦΙΚΟ ΔΙΑΓΡΑΜΜΑ ΣΥΝΟΔΕΥΕΙ ΤΗΝ ΑΠΟ 20/2/2007 ΕΚΘΕΣΗ ΤΗΣ ΕΠΙΤΡΟΠΗΣ ΚΑΘΟΡΙΣΜΟΥ ΤΩΝ ΟΡΙΩΝ ΤΟΥ ΑΙΓΙΑΛΟΥ (ΑΡΘΡΟ 3 ΤΟΥ Ν. 2971/01)

2. ΓΡΑΜΜΗ ΑΙΓΙΑΛΟΥ
ΓΡΑΜΜΗ ΠΑΡΑΛΙΑΣ

3. ΟΙ ΚΟΡΥΦΕΣ ΤΩΝ ΟΡΙΟΓΡΑΜΜΩΝ ΟΡΙΖΟΝΤΑΙ ΜΕ ΟΡΘΟΓΩΝΙΕΣ ΣΥΝ/ΝΕΣ ΕΞΑΡΤΗΜΕΝΕΣ ΑΠΟ ΤΟ ΚΡΑΤΙΚΟ ΔΙΚΤΥΟ

4 Η ΟΡΙΟΓΡΑΜΜΗ ΤΗΣ ΠΑΡΑΛΙΑΣ ΧΑΡΑΣΕΤΑΙ ΣΕ ΣΤΑΘΕΡΗ ΑΠΟΣΤΑΣΗ 10 Μ ΑΠΟ ΤΗΝ ΟΡΙΟΓΡΑΜΜΗ ΤΟΥ ΑΙΓΙΑΛΟΥ

ΣΥΡΟΣ 20- 2-2008

Η ΕΠΙΤΡΟΠΗ

Η ΠΡΟΕΔΡΟΣ

ΓΕΩΡΓΙΑ ΠΙΑΝΤΣΕΛΙΔΟΥ
ΠΡΟΙΣΤΑΜΕΝΗ ΚΤΗΜΑΤΙΚΗΣ
ΥΠΗΡΕΣΙΑΣ Ν. ΚΥΚΛΑΔΩΝ

ΤΑ ΜΕΛΗ

1

ΘΕΟΔΩΡΟΣ ΚΙΟΥΠΙΔΗΣ
ΤΟΠΟΓΡΑΦΟΣ Τ.Ε.

2

ΛΕΩΝΙΔΑΣ ΜΑΝΩΛΑΚΟΣ
ΛΙΜΕΝΑΡΧΗΣ ΣΥΡΟΥ



ΕΛΕΧΘΗΚΕ
ΕΠΙ ΤΟΠΟΥ ΓΙΑ ΤΗΝ ΑΚΡΙΒΕΙΑ
ΤΗΣ ΑΠΟΤΥΠΩΣΗΣ 20/2/2008

Ο ΕΛΕΓΞΑΣ

ΘΕΟΔΩΡΟΣ ΚΙΟΥΠΙΔΗΣ
ΤΟΠΟΓΡΑΦΟΣ Τ.Ε.

ΘΕΩΡΗΘΗΚΕ 20/2/2008
Η ΠΡΟΙΣΤΑΜΕΝΗ ΚΤΗΜΑΤΙΚΗΣ
ΥΠΗΡΕΣΙΑΣ Ν. ΚΥΚΛΑΔΩΝ.

ΓΕΩΡΓΙΑ ΠΙΑΝΤΣΕΛΙΔΟΥ
ΠΡΟΙΣΤΑΜΕΝΗ ΚΤΗΜΑΤΙΚΗΣ
ΥΠΗΡΕΣΙΑΣ Ν. ΚΥΚΛΑΔΩΝ

ΤΟΠΟΓΡΑΦΙΚΟ ΔΙΑΓΡΑΜΜΑ
ΚΑΘΟΡΙΣΜΟΥ ΟΡΙΩΝ ΑΙΓΙΑΛΟΥ - ΠΑΡΑΛΙΑΣ

ΠΕΡΙΟΧΗ ΤΡΙΑ ΛΑΓΚΟΝΙΑ ΕΝΔΙΑΦΕΡΟΜΕΝΟΣ ΤΡΑΝΟΣ ΑΛΕΞΑΝΔΡΟΣ
ΔΗΜΟΣ ΠΟΣΕΙΔΩΝΙΑΣ
ΕΠΑΡΧΙΑ ΣΥΡΟΥ ΑΡΜΟΔΙΑ ΚΤΗΜ, ΥΠΗΡ. ΣΥΡΟΥ
ΝΟΜΑΡΧΙΑ ΣΥΡΟΥ

ΚΛΙΜΑΚΑ 1 500
ισοδιασταση 1.0 μ

ΤΡΙΓΩΝΟΜΕΤΡΙΚΗ ΕΞΑΡΤΗΣΗ ΕΓΣΑ87
ΥΨΟΜΕΤΡΙΚΗ ΑΦΕΤΗΡΙΑ ΕΓΣΑ87

ΜΕΘΟΔΟΣ ΑΠΟΤΥΠΩΣΗΣ ΗΛΕΚΡΟΝΙΚΗ
ΧΡΟΝΟΛΟΓΙΑ ΑΠΟΤΥΠΩΣΗΣ ΙΟΥΛΙΟΣ 2007

ΥΠΟΜΝΗΜΑ ΣΥΜΒΟΛΩΝ

ΟΡΙΑ
ΞΗΡΟΛΙΘΙΑ
ΠΡΑΝΕΣ
ΣΥΡΜΑΤΟΠΛΕΓΜΑ
ΑΚΤΗ ΒΡΑΧΩΔΕΙΣ
ΑΚΤΗ ΑΜΜΩΔΕΙΣ

ΣΥΡΟΣ ΙΟΥΛΙΟΣ 2007
Ο ΣΥΝΤΑΞΑΣ ΜΗΧΑΝΙΚΟΣ

ΝΙΚΟΛΑΟΣ ΖΑΝΝΗΣ
ΔΙΠΛ ΤΟΠΟΓΡΑΦΟΣ ΜΗΧ
ΜΕΛΟΣ ΤΕΕ ΑΜ 22307
ΕΠΙΣΚΟΠΕΙΟ ΣΥΡΟΣ ΤΗΛ 86482

ΠΙΝΑΚΑΣ ΣΥΝΤΕΤΑΓΜΕΝΩΝ ΓΡΑΜΜΩΝ ΑΙΓΙΑΛΟΥ ΚΑΙ ΠΑΡΑΛΙΑΣ

ΣΥΝΤΕΤΑΓΜΕΝΕΣ ΓΡΑΜΜΗΣ ΑΙΓΙΑΛΟΥ

Α/Α	X	Y	S
Α19	579303.300	4136320.100	
Α20	579266.500	4136350.000	47.42
1	579266.500	4136350.000	0.00
2	579263.015	4136368.161	18.49
3	579269.840	4136395.091	27.78
4	579289.017	4136401.580	20.25
5	579296.953	4136403.592	8.19
6	579313.881	4136398.057	17.81
7	579327.829	4136404.806	15.50
8	579341.553	4136405.378	13.74
9	579352.361	4136416.475	15.49
10	579361.142	4136461.108	45.49
11	579372.243	4136477.844	20.08
12	579397.910	4136475.530	25.77
13	579408.917	4136468.573	13.02
14	579420.336	4136446.699	24.67
15	579433.035	4136427.682	22.87
16	579446.772	4136437.097	16.65
17	579454.371	4136442.106	9.10
18	579451.551	4136459.736	17.85
24	579451.560	4136459.740	0.01
23	579462.496	4136455.403	11.76

ΣΥΝΤΕΤΑΓΜΕΝΕΣ ΓΡΑΜΜΗΣ ΠΑΡΑΛΙΑΣ

Α/Α	X	Y	S
Ρ19	579296.600	4136312.600	
Ρ20	579260.400	4136341.900	46.57
1 '	579257.407	4136344.323	3.85
2 '	579252.775	4136368.461	24.58
3 '	579261.483	4136402.820	35.44
4 '	579286.181	4136411.177	26.07
5 '	579297.306	4136413.998	11.48
6 '	579313.155	4136408.815	16.68
7 '	579325.340	4136414.711	13.54
8 '	579337.164	4136415.204	11.83
9 '	579343.123	4136421.322	8.54
10 '	579351.713	4136464.983	44.50
11 '	579367.205	4136488.339	28.03
12 '	579401.212	4136485.273	34.15
13 '	579416.535	4136475.587	18.13
14 '	579428.951	4136451.805	26.83
15 '	579435.730	4136441.653	12.21
16 '	579441.195	4136445.398	6.63
17 '	579443.480	4136446.903	2.74
18 '	579438.920	4136475.508	28.97
24 '	579455.246	4136469.033	17.56
23 '	579457.284	4136468.224	2.19

Αριθμ. 1408 (3)

Κήρυξη ως αναδασωτέας έκτασης τριών τμημάτων εμβαδού Α= 1.464,01τ.μ. - Β= 2.008,20 τ.μ. και Γ= 10.399,01 τ.μ. στη θέση «Μερασιές» περιφέρειας Δ.Δ. Ανάληψης, Δήμου Λιβαδειάς, του Νομού Βοιωτίας.

Ο ΓΕΝΙΚΟΣ ΓΡΑΜΜΑΤΕΑΣ ΠΕΡΙΦΕΡΕΙΑΣ
ΣΤΕΡΕΑΣ ΕΛΛΑΔΑΣ

Έχοντας υπόψη:

1. Τις διατάξεις των άρθρων 24 παρ. 1 και 117 παρ. 3 του Συντάγματος.

2. Τις διατάξεις του ν. 2503/1997 «Διοίκηση, οργάνωση, στελέχωση της Περιφέρειας, ρύθμιση θεμάτων για την τοπική αυτοδιοίκηση και άλλες διατάξεις» (ΦΕΚ 107 Α΄).

3. Τις διατάξεις του ν. 998/1979 «Περί προστασίας των δασών και των δασικών εν γένει εκτάσεων της χώρας» (ΦΕΚ 289 Α΄) όπως τροποποιήθηκαν με τον ν. 3208/2003 (ΦΕΚ 303 Α΄) και συγκεκριμένα:

α) του άρθρου 41 παρ. 1

β) του άρθρου 38 παρ. 1.

4. Τις διαταγές του Υπουργείου Αγροτικής Ανάπτυξης και Τροφίμων:

α) 160417/1180/8.7.1980

β) 182447/3049/24.9.1980.

5. Την υπ' αριθμ. 2594/31.5.2007 (Φ.Ε.Κ./Β΄/957/14.6.2007) απόφαση του Γ.Γ.Π.Σ.Ε. που αναφέρεται στη παροχή εξουσιοδότησης του δικαιώματος υπογραφής «Με εντολή Γενικού Γραμματέα» στους προϊσταμένους των Δασικών Υπηρεσιών, όπως εξακολουθεί να ισχύει με την υπ' αριθμ. 11090/1073/11.2.2009 όμοια (Φ.Ε.Κ./Β΄/346/26.2.2009).

6. Την υπ' αριθμ 1247/31.3.2009 πρόταση του Δασαρχείου Λιβαδειάς από την οποία προκύπτει ότι η έκταση που αναφέρεται στο θέμα είχε κατά το χρόνο καταστροφής της, που έγινε από παράνομη εκχέρσωση, κατά το παρελθόν, σύμφωνα με την υπ' αριθμ. ΔΥ/26.2.2009 εισήγηση του Δασολόγου Ιωάννη Ζουρνή, Δασικό χαρακτήρα κατά την έννοια του άρθρου 3 παρ. 2 του ν. 998/1979, όπως τροποποιήθηκε με το άρθρο 1 του ν. 3208/2003 καλυπτόμενη από αείφυλλα πλατύφυλλα σε ποσοστό 60-80% και ως εκ τούτου επιβάλλεται η κήρυξη της ως αναδασωτέας.

7. Την υπ' αριθμ. 1059/6.4.2009 αναφορά και σύμφωνη γνώμη της Δ/νσης Δασών Ν. Βοιωτίας, αποφασίζουμε:

Κηρύσσουμε αναδασωτέα τη Δημόσια δασική έκταση τριών τμημάτων εμβαδού Α= 1.464,01 τ.μ.-Β= 2.008,20 τ.μ. και Γ= 10.399,01 τ.μ. στη θέση «Μερασιές» περιφέρειας Δ.Δ. Ανάληψης, Δήμου Λιβαδειάς, του Νομού Βοιωτίας, με σκοπό αφ'ενός μεν τη διατήρηση του δασικού της χαρακτήρα, ώστε να αποκλειστεί η διάθεσή της για άλλο προορισμό αφ' ετέρου δε την επαναδημιουργία της δασικής βλάστησης με φυσική ή τεχνητή αναγέννηση.

Προσδιορίζεται από τα στοιχεία: Τμήμα Α: 1-2-3-4-...-12-13-14-1-Τμήμα Β: 15-16-17-....-22-23-15 και Τμήμα Γ: 24-25-26-....-37-38-39-24 όπως φαίνεται στο συνημμένο διάγραμμα το οποίο αποτελεί αναπόσπαστο μέρος της αποφάσεως αυτής και έχει όρια:

Τμήμα Α (Ε=1.464,01 τ.μ.)

Ανατολικά: Με δημόσια έκταση δασικού χαρακτήρα.

Δυτικά: Με έκταση αγροτικού χαρακτήρα.

Βόρεια: Με έκταση αγροτικού χαρακτήρα και δημόσια έκταση δασικού χαρακτήρα.

Νότια: Με διαμορφωμένη έκταση για την οποία γίνεται έρευνα από την υπηρεσία.

Τμήμα Β (Ε=2.008,20 τ.μ.)

Ανατολικά: Με διαμορφωμένη έκταση για την οποία γίνεται έρευνα από την υπηρεσία.

Δυτικά: Με έκταση αγροτικού χαρακτήρα.

Βόρεια: Με διαμορφωμένη έκταση για την οποία γίνεται έρευνα από την υπηρεσία.

Νότια: Με δημόσια έκταση δασικού χαρακτήρα.

Τμήμα Γ (Ε=10.399,01 τ.μ.)

Ανατολικά: Με έκταση αγροτικού χαρακτήρα.

Δυτικά: Με έκταση αγροτικού χαρακτήρα.

Βόρεια: Με διαμορφωμένη έκταση για την οποία γίνεται έρευνα από την υπηρεσία.

Νότια: Με έκταση αγροτικού χαρακτήρα και διαμορφωμένη έκταση για την οποία γίνεται έρευνα από την υπηρεσία.

Η απόφαση αυτή ισχύει από της κοινοποιήσεώς της αρμοδίως και προ της δημοσιεύσεώς της στην Εφημερίδα της Κυβερνήσεως (άρθρο 37 ν. 3200/1955).

Επιτρέπεται υποβολή κατ' αυτής αίτησης ακύρωσης στο Σ.τ.Ε. μέσα σε προθεσμία εξήντα (60) ημερών, που αρχίζει από την επομένη της δημοσίευσης της (άρθρο 46 π.δ. 18/1989).

Από τις διατάξεις της απόφασης αυτής δεν προκαλείται δαπάνη σε βάρος του Κρατικού Προϋπολογισμού.

Η απόφαση αυτή να δημοσιευθεί στην Εφημερίδα της Κυβερνήσεως.


Λαμία, 15 Απριλίου 2009

Με εντολή Γενικού Γραμματέα Περιφέρειας
Ο Διευθυντής
ΑΝΔΡΕΑΣ ΠΑΠΑΝΔΡΕΟΥ

ΤΟΠΟΓΡΑΦΙΚΟ ΔΙΑΓΡΑΜΜΑ

Αναδασωτέας Δημόσιας έκτασης δασικού χαρακτήρα τριών τμημάτων Α,Β,Γ, με στοιχεία περιμέτρου (1-2-3...13-14-1) , (15-16-17....22-23-15) , (24-25-26....38-39-24) εμβαδού Ε1=1.464,01 τ.μ. , Ε2=2.008,20 τ.μ. και Ε3=10.399,01 τ.μ. αντίστοιχα , στη θέση "Μερασιές" δημ. διαμ. Ανάληψης περιφερείας Δήμου Λιβαδειάς Ν. Βοιωτίας που καταλήφθηκε παράνομα και εκχερσώθηκε από τους : Λουκά Λούλο , Λουκά Προκόπη , Άγγελο Προκόπη κ΄ Γεωργία Προκόπη , κατοίκων Λιβαδειάς.

ΚΛΙΜΑΚΑ 1:5.000

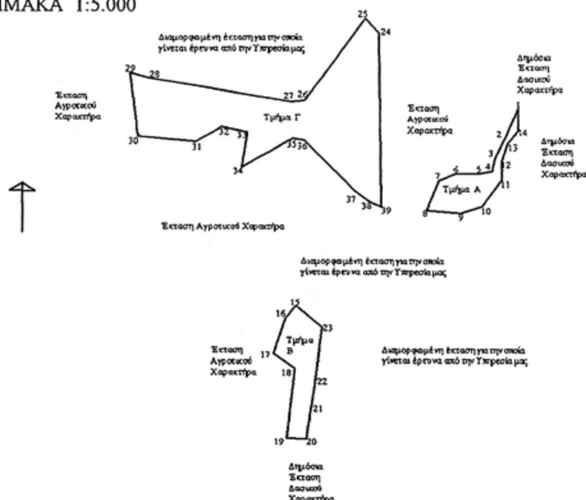

Συντεταγμένες με το σύστημα αναφοράς ΕΓΣΑ '87.

Τμήμα Α
Ε = 1.464,01 τ.μ.

1 : Χ=399301.8300 Υ=4252382.8700
2 : Χ=399292.9000 Υ=4252362.2600
3 : Χ=399284.8400 Υ=4252346.4600
4 : Χ=399282.3600 Υ=4252335.3100
5 : Χ=399272.7500 Υ=4252333.4600
6 : Χ=399254.7800 Υ=4252333.7700
7 : Χ=399242.3800 Υ=4252328.1900
8 : Χ=399232.7700 Υ=4252305.8500
9 : Χ=399258.6300 Υ=4252303.7600
10 : Χ=399274.8200 Υ=4252308.8000
11 : Χ=399289.4500 Υ=4252328.8400
12 : Χ=399289.4500 Υ=4252342.8700
13 : Χ=399293.9900 Υ=4252356.0600
14 : Χ=399301.8300 Υ=4252366.3700

Τμήμα Β
Ε = 2.008,20 τ.μ.

15 : Χ=399134.0900 Υ=4252232.2300
16 : Χ=399126.7400 Υ=4252223.6000
17 : Χ=399117.3900 Υ=4252195.5600
18 : Χ=399133.2900 Υ=4252184.8000
19 : Χ=399126.9500 Υ=4252131.8700
20 : Χ=399141.7400 Υ=4252131.4400
21 : Χ=399145.5100 Υ=4252155.6200
22 : Χ=399148.8900 Υ=4252177.2100
23 : Χ=399153.5800 Υ=4252215.7900

Τμήμα Γ
Ε = 10.399,01 τ.μ.

24 : Χ=399197.1100 Υ=4252440.1400
25 : Χ=399186.7700 Υ=4252451.8500
26 : Χ=399140.5800 Υ=4252388.4800
27 : Χ=399130.6000 Υ=4252388.0000
28 : Χ=399024.5000 Υ=4252406.0000
29 : Χ=399009.6100 Υ=4252410.0900
30 : Χ=399015.5600 Υ=4252361.2000
31 : Χ=399059.1600 Υ=4252357.2500
32 : Χ=399078.8300 Υ=4252368.7300
33 : Χ=399097.6800 Υ=4252364.9500
34 : Χ=399093.6500 Υ=4252338.1900
35 : Χ=399131.7100 Υ=4252359.9000
36 : Χ=399140.4500 Υ=4252358.4700
37 : Χ=399178.5600 Υ=4252320.5500
38 : Χ=399188.7800 Υ=4252312.8500
39 : Χ=399198.5100 Υ=4252308.2700



ΑΠΟΣΠΑΣΜΑ ΧΑΡΤΗ ΠΕΡΙΟΧΗΣ ΛΙΒΑΔΕΙΑΣ
ΚΛΙΜΑΚΑ 1:50.000

ΥΠΟΜΝΗΜΑ

* έκταση τριών τμημάτων Α,Β,Γ που καταλήφθηκε - εκχερσώθηκε παράνομα εμβαδού 1.464,01 τ.μ. , 2.008,20 τ.μ. κ΄ 10.399,01 τ.μ. αντίστοιχα Δασική θέση "Μερασιές" Δ.Δ. Ανάληψης περιφέρειας Δήμου Λιβαδειάς

ΕΘΝΙΚΟ ΤΥΠΟΓΡΑΦΕΙΟ
Για τεχνικούς λόγους στο σχεδιάγραμμα, έγινε σμίκρυνση, κατά ποσοστό 87%

Ανήκει στην αριθμ. 1408/2009 απόφασή μας.

ΘΕΩΡΗΘΗΚΕ
Λαμία 15-04-2009
Ο Γ.Γ.Π.Σ.Ε
Ο Δ/ντής Δασών
Ανδρέας Ανδρέου

ΕΛΕΓΧΘΗΚΕ
ΛΙΒΑΔΕΙΑ 31-3-2009
Ο ΔΑΣΑΡΧΗΣ

ΚΩΝ/ΝΟΣ ΚΟΥΤΣΟΒΑΣΙΛΗΣ
ΔΑΣΟΛΟΓΟΣ

ΛΙΒΑΔΕΙΑ 31-3-2009
Η ΣΥΝΤΑΚΤΡΙΑ

Ε. ΠΑΠΑΪΩΑΝΝΟΥ-ΚΟΒΟΥ
ΔΑΣΟΠΟΝΟΣ



ΑΠΟ ΤΟ ΕΘΝΙΚΟ ΤΥΠΟΓΡΑΦΕΙΟ
ΚΑΠΟΔΙΣΤΡΙΟΥ 34 * ΑΘΗΝΑ 104 32 * ΤΗΛ. 210 52 79 000 * FAX 210 52 21 004
ΗΛΕΚΤΡΟΝΙΚΗ ΔΙΕΥΘΥΝΣΗ: http://www.et.gr – e-mail: webmaster.et@et.gr